


- 1 Földszinti padló**
 Kerámia burkolat
 Ragasztó
 Aljzatbeton
 Technológiai szigetelés
 Lépésálló EPS 100 hőszigetelés
 Technológiai szigetelés
 Vízszigetelés talajnedvesség ellen
 Szerelőbeton
 Kavicsfeltöltés
- 2 Garázspadló**
 Csiszolt betont
 Tömörített kavics feltöltés
 Termett talaj
- 3 Közbenő szinti padló**
 Laminált parketta
 Habalátét
 Aljzatbeton
 Technológiai szigetelés
 Lépésálló EPS 100 hőszigetelés
 Mon.vb. födém
 Vakolat
 Festés - diszperziós festék
- 4 Terasz**
 Fagyálló beton térkő
 Zúzott kő ágyazóréteg
 Feltöltés különböző frakciójú zúzott kő rétegekből
 Polipropilén fátly elválasztó réteg
 Austrotherm TOP 30 hőszigetelő lemez
 Icopal Villas E-PV 4 S/K Extra SBS alátétlemez
 Icopal Villas E-GV 45 F/K SBS mod.
 bit. alátétlemez
 Kellősítés
 Lejtést adó aljzatbeton
 Monolit vb. lemez
 Glettelés, felületképzés
- 5 Loggia**
 Fagyálló kerámia burkolat 0,8 cm
 Mapelastic Aquadefence rendszer
 Lejtést adó aljzatbeton
 Technológiai szigetelés
 Hőszigetelés
 Mon.vb. erkélylemez
 Polisztirol hőszigetelés
 Homlokzati vakolat
- 6 Konzollemez**
 PVC vízszigetelés mechanikai rögzítéssel
 Filc alátét elválasztó réteg
 Hőszigetelés
 Páratékező fólia
 Monolit vb. lemez
 Polisztirol hőszigetelés
 Vakolat
- 7 Zárófödém**
 PVC vízszigetelés mechanikai rögzítéssel
 Filc alátét elválasztó réteg
 Hőszigetelés lejtésképzéssel
 Páratékező fólia
 Monolit vb. lemez
 Vakolat
- 8 Magastető**
 Korcolt bádofedés
 Deszkázat
 Légrés
 Hőszigetelés
 Párazáró szigetelés
 Vasbeton födém
 Vakolat
 Festés
- 9 Közbenő szinti padló garázs felett**
 Laminált parketta 0,8 cm
 Habalátét 0,2 cm
 Aljzatbeton 5,0 cm
 Technológiai szigetelés 1 rtg.
 Lépésálló EPS 100 hőszigetelés 3,0 cm
 Mon.vb. födém 16,0 cm
 Polisztirol hőszigetelés 15,0 cm
 Vakolat 1,0 cm
 Festés - diszperziós festék
- 10 Zöldtető**
 Termőföldkeverék
 Typar geotextília
 Drénlemez
 Aljzatbeton
 Technológiai szigetelés
 Austrotherm TOP 30 hőszigetelő lemez
 Icopal Villas E-PV 4 S/K Extra SBS alátétlemez
 Icopal Villas E-GV 45 F/K SBS alátétlemez
 Isobond párazáró lemez
 Viabit primer kellősítés
 Monolit vb. lemez
 Vakolat
- 11 Térburkolat**
 Térburkolat
 Homokágy
 Tömörített kavics feltöltés
 Termett talaj
- 12 Közbenő szinti padló**
 Kerámia burkolat
 Ragasztó
 Vizes helyiségekben kent szigetelés
 Aljzatbeton
 Technológiai szigetelés
 Lépésálló EPS 100 hőszigetelés.
 Mon.vb. födém
 Vakolat
 Festés - diszperziós festék

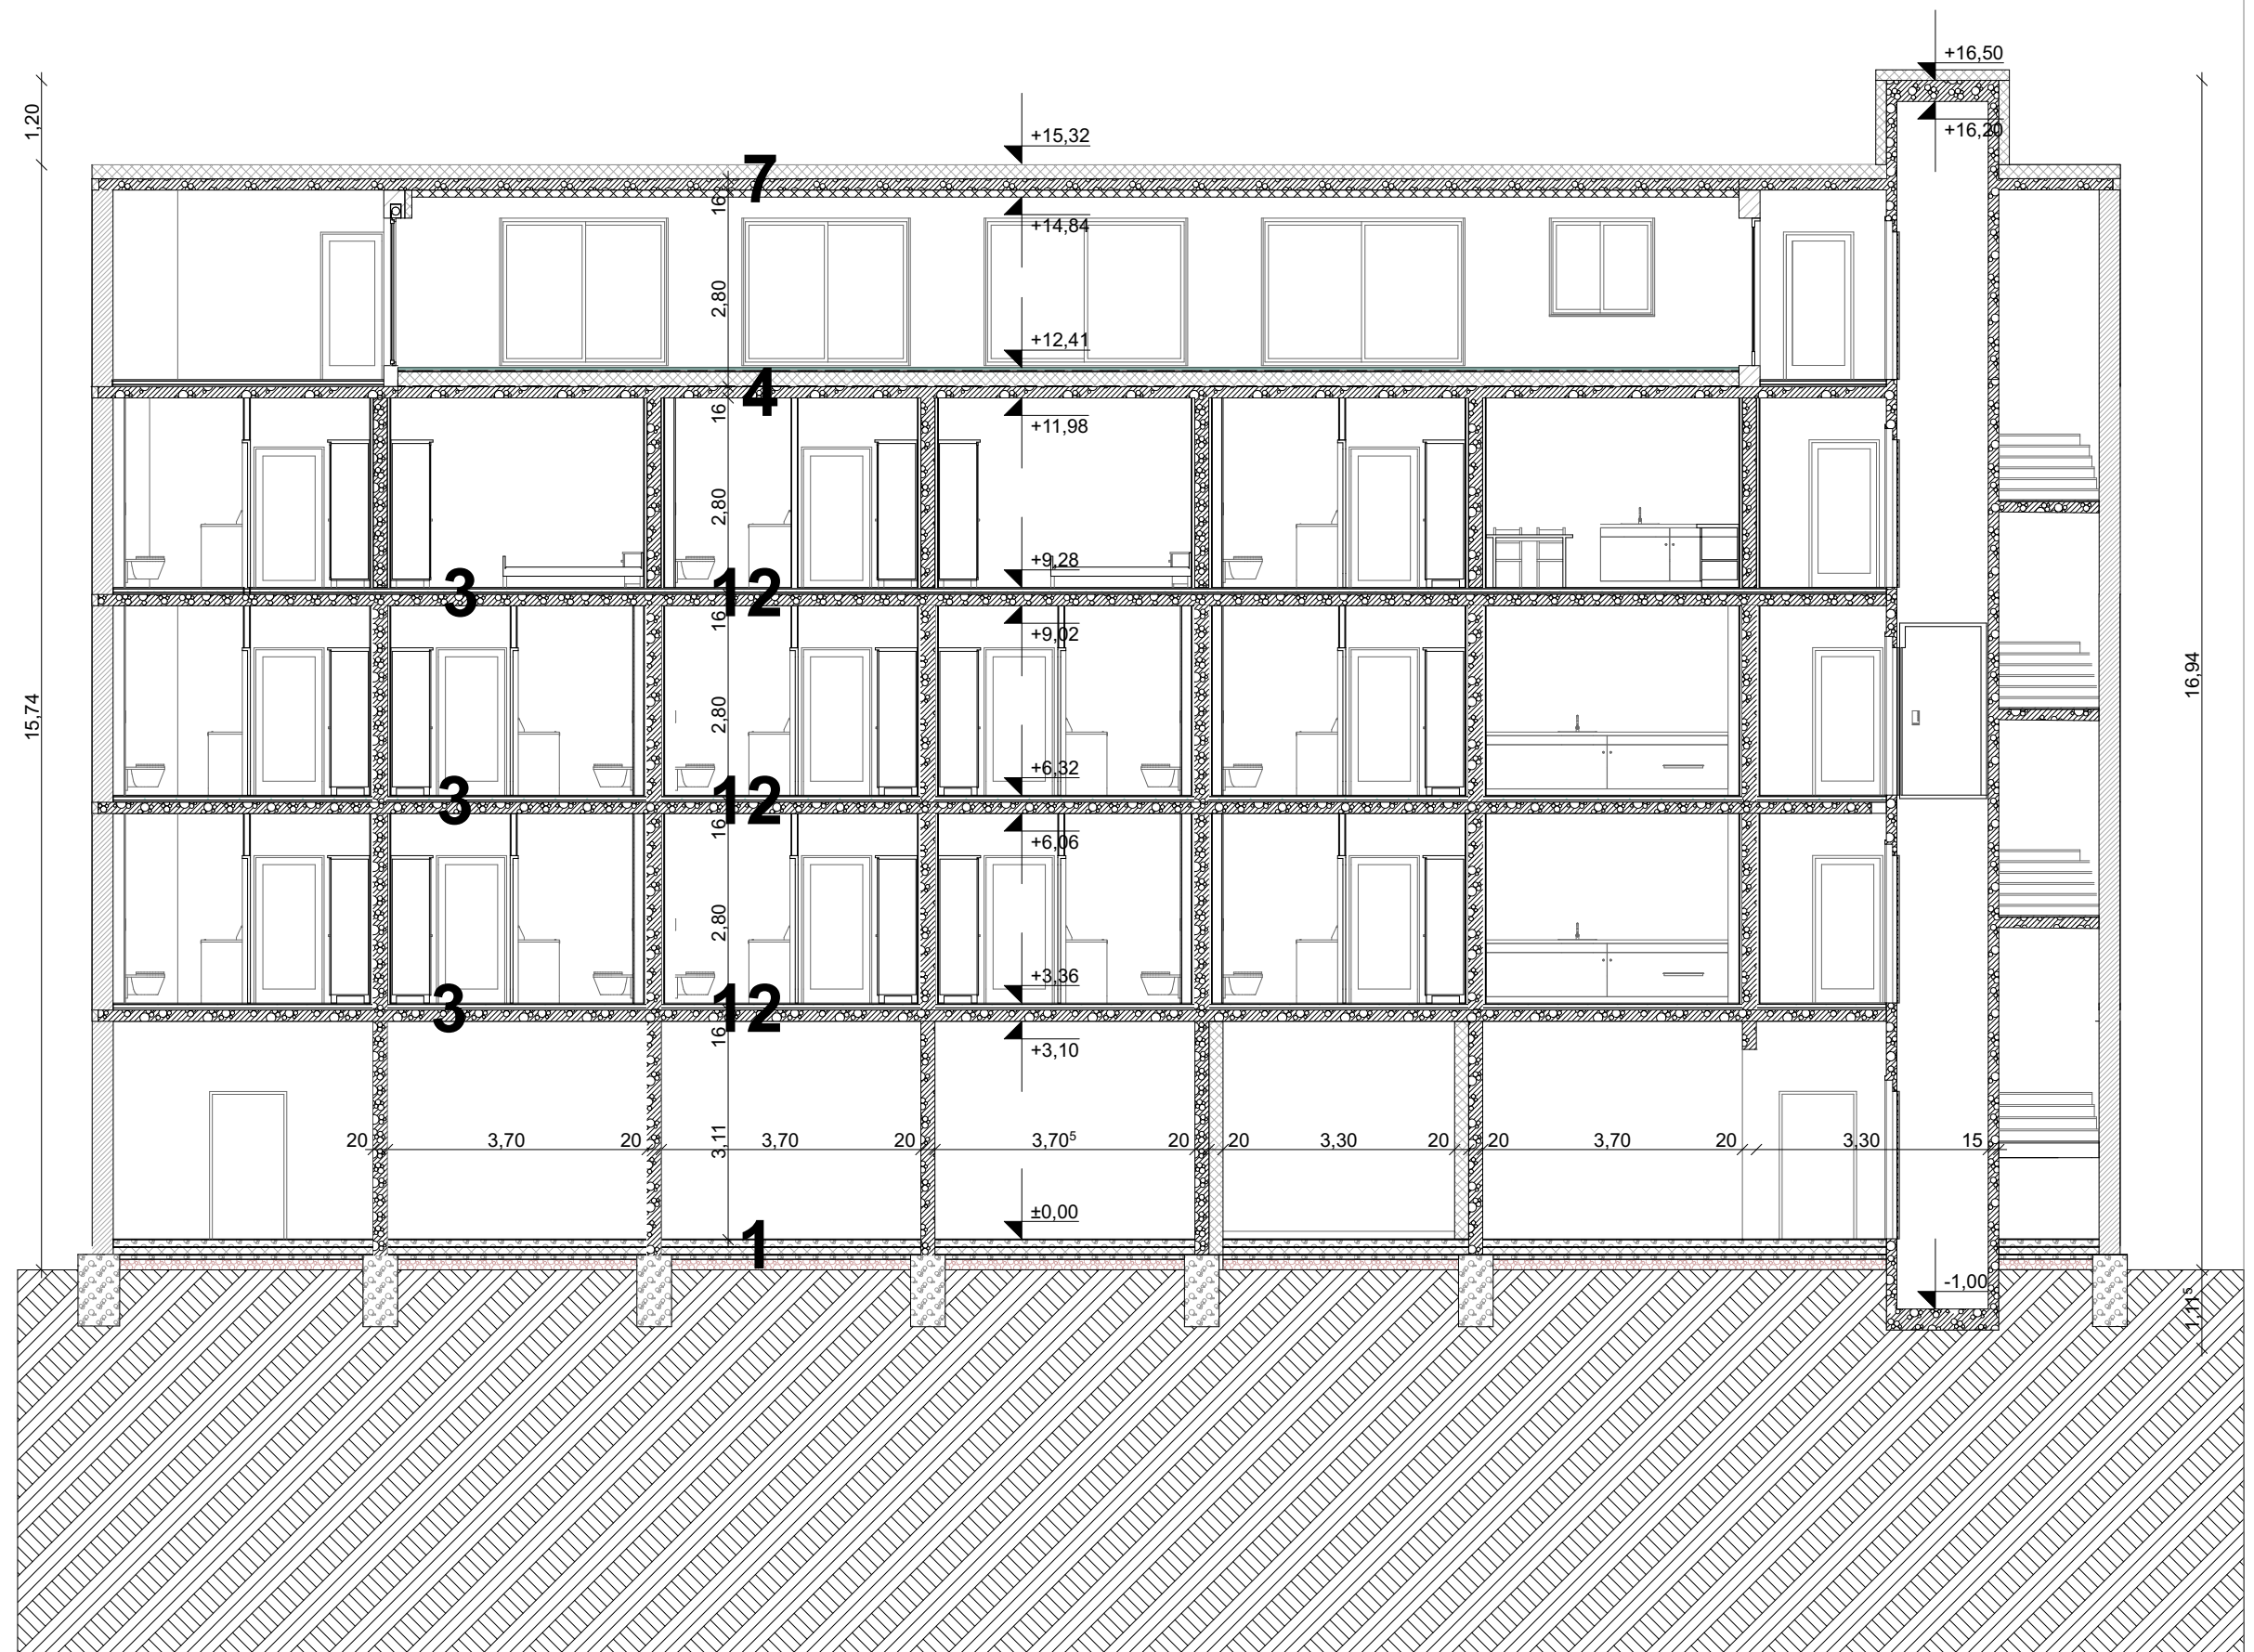

Debrecen, Miklós u. 53. hrsz: 9210 lakóépület üzlettel építési engedélyezési terve

Tervező: Kováts Ákos okl. építész-mérnök, É-1-09-31 4025 Debrecen, Arany János utca 48.
 Építető: Déco Apartman Kft. 4025 Debrecen, Arany János utca 48.

2-2 metszet M=1:100