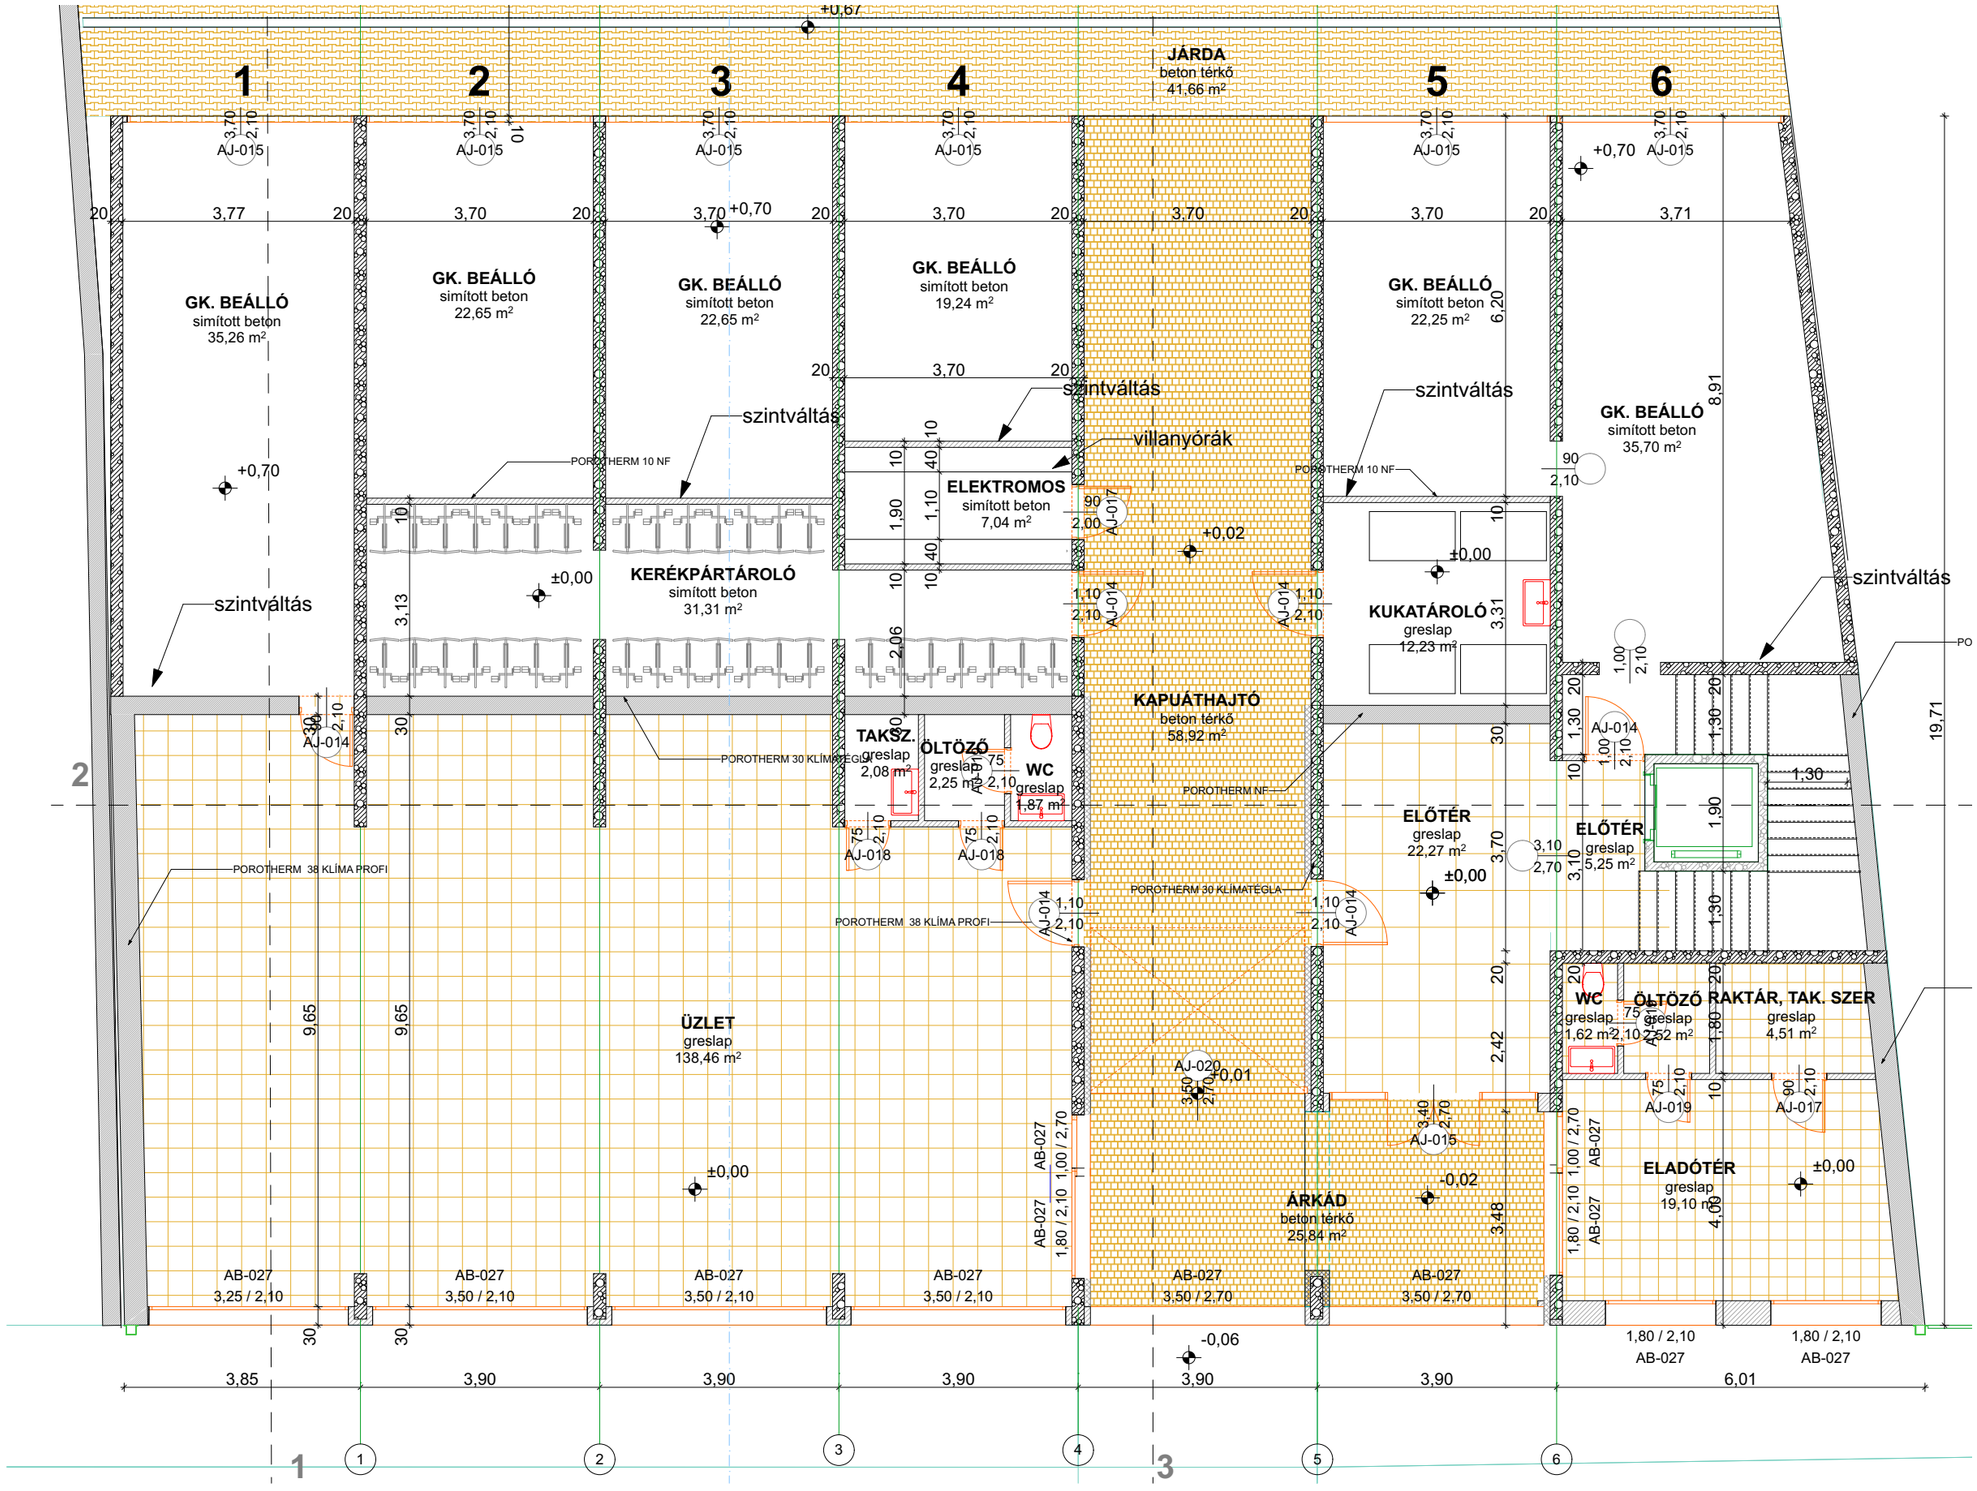

JÁRDA
beton térkő
41,66 m²
GK. BEÁLLÓ
simított beton
35,26 m²
GK. BEÁLLÓ
simított beton
22,65 m²
GK. BEÁLLÓ
simított beton
22,65 m²
GK. BEÁLLÓ
simított beton
19,24 m²
GK. BEÁLLÓ
simított beton
22,25 m²
GK. BEÁLLÓ
simított beton
35,70 m²
ELEKTROMOS
simított beton
7,04 m²
KERÉKPÁRTÁROLÓ
simított beton
31,31 m²
KUKATÁROLÓ
greslap
12,23 m²
KAPUÁTHAJTÓ
beton térkő
58,92 m²
TAKSZ.
greslap
2,08 m²
ÖLTÖZŐ
greslap
2,25 m²
WC
greslap
1,87 m²
ELŐTÉR
greslap
22,27 m²
ELŐTÉR
greslap
5,25 m²
ÜZLET
greslap
138,46 m²
WC
greslap
1,62 m²
ÖLTÖZŐ
greslap
2,52 m²
RAKTÁR, TAK. SZER
greslap
4,51 m²
ELADÓTÉR
greslap
19,10 m²
ÁRKÁD
beton térkő
25,84 m²
szintváltás
villanyórák
POROTHERM 10 NF
POROTHERM 30 KLÍMATÉGLA
POROTHERM 38 KLÍMA PROFI
POROTHERM NF
AJ-015
AJ-014
AJ-017
AJ-018
AJ-019
AJ-020
AB-027
3,25 / 2,10
3,50 / 2,10
3,50 / 2,70
1,80 / 2,10
3,85
3,90
6,01
19,71